


LEGENDA DE COBERTURA	
	Remoção de telhas de fibrocimento e remoção de trama de madeira da estrutura de cobertura. Execução de cobertura em estrutura metálica com inclinação de 10%, e instalação de telhas trapezoidais de aço com espessura de 0,5 mm.

DETALHES GENÉRICOS DE COMPONENTES DA COBERTURA	
	CALHA EM CHAPA DE AÇO GALVANIZADO
	RUFO EM CHAPA DE AÇO GALVANIZADO
	CHAPIM EM CHAPA DE AÇO GALVANIZADO

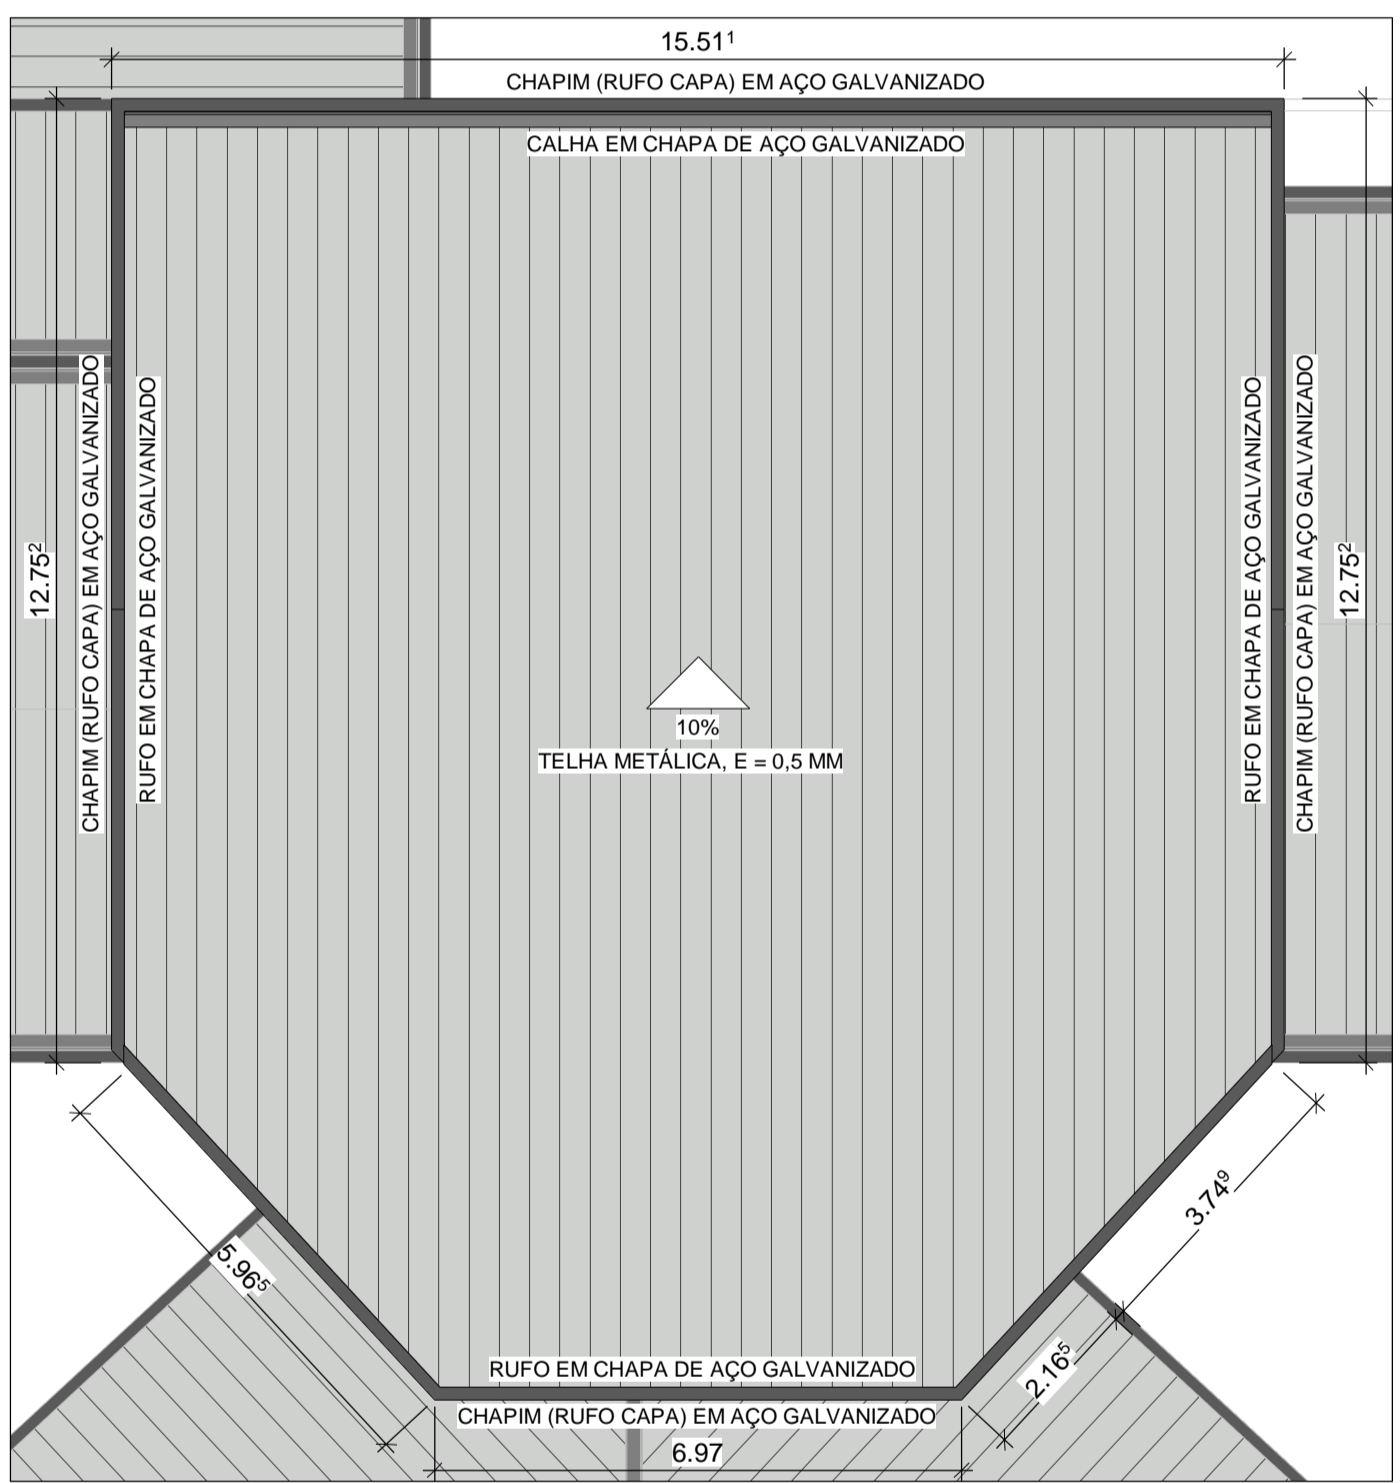

2 COBERTURA
 ESCALA 1:100
 Detalhe de cobertura do plenário e biblioteca.

1 1º PAVIMENTO
 ESCALA 1:100

<p>JORDANA GRESPAN ENGENHEIRA CIVIL</p>	Título: Projeto arquitetônico	
	Assunto: Reforma da Câmara Municipal de Balsas	Data: 29/05/2023
Conteúdo: Planta baixa do pavimento superior e cobertura		
Proprietário: Câmara Municipal de Balsas	CNPJ: 06.777.130/0001-11	
Local: Rua José Coelho Neto, nº 2008 Bairro Potosi Balsas - MA CEP: 65.800-000		
Autora e responsável técnica: pelo projeto Jordana Grespan Engenheira Civil CREA-MA:1118910400	Proprietário: Câmara Municipal de Balsas CNPJ: 06.777.130/0001-11	
Aprovações:		Escala: Indicada Folha: 02 / 02