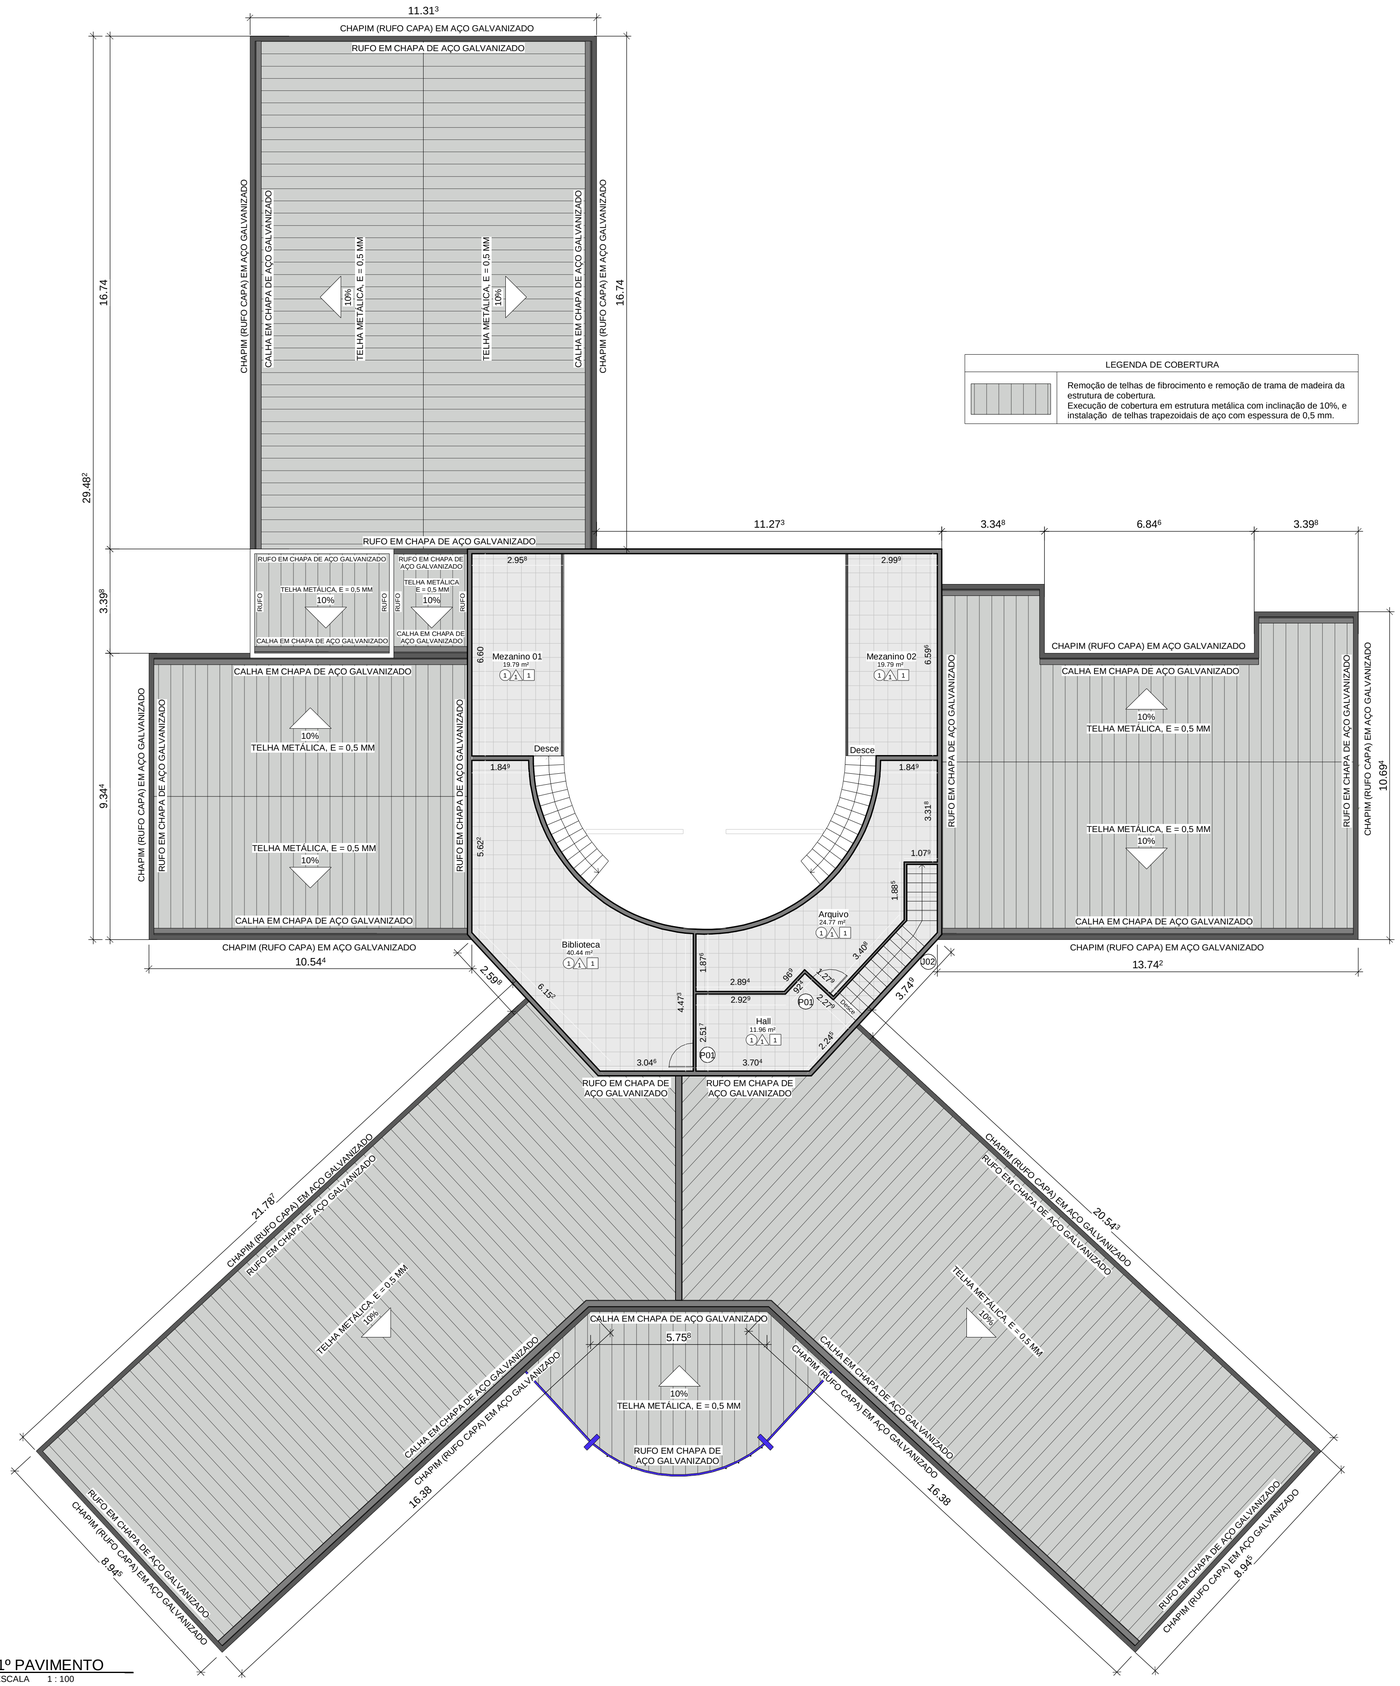

1 1º PAVIMENTO
ESCALA 1 : 100

LEGENDA DE COBERTURA	
	Remoção de telhas de fibrocimento e remoção de trama de madeira da estrutura de cobertura. Execução de cobertura em estrutura metálica com inclinação de 10%, e instalação de telhas trapezoidais de aço com espessura de 0,5 mm.

DETALHES GENÉRICOS DE COMPONENTES DA COBERTURA
CALHA EM CHAPA DE AÇO GALVANIZADO
RUFO EM CHAPA DE AÇO GALVANIZADO
CHAPIM EM CHAPA DE AÇO GALVANIZADO

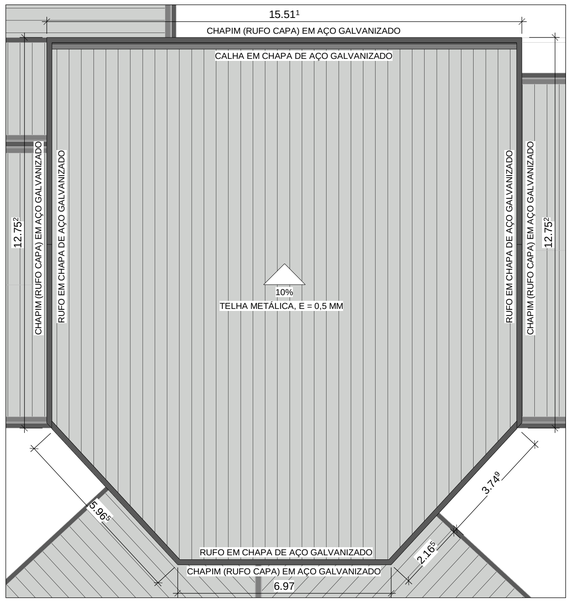

2 COBERTURA
ESCALA 1 : 100
Detalhe de cobertura do plenário e biblioteca.

JORDANA GRESPAN
ENGENHEIRA CIVIL

Autora e responsável técnica pelo projeto
Jordana Grespan
Engenheira Civil
CREA-MA:1118910400

Proprietário
Câmara Municipal de Balsas
CNPJ: 06.777.130/0001-11

Título: Projeto arquitetônico

Assunto: Reforma da Câmara Municipal de Balsas
Data: 29/05/2023

Conteúdo: Planta baixa do pavimento superior e cobertura

Proprietário: Câmara Municipal de Balsas
CNPJ: 06.777.130/0001-11

Local:
Rua José Coelho Noleto, nº 2008
Bairro Potosi
Balsas - MA
CEP: 65.800-000

Aprovações:

Escala: Indicada

Folha: 02 / 02